


Gábor Áron 26

1. emelet

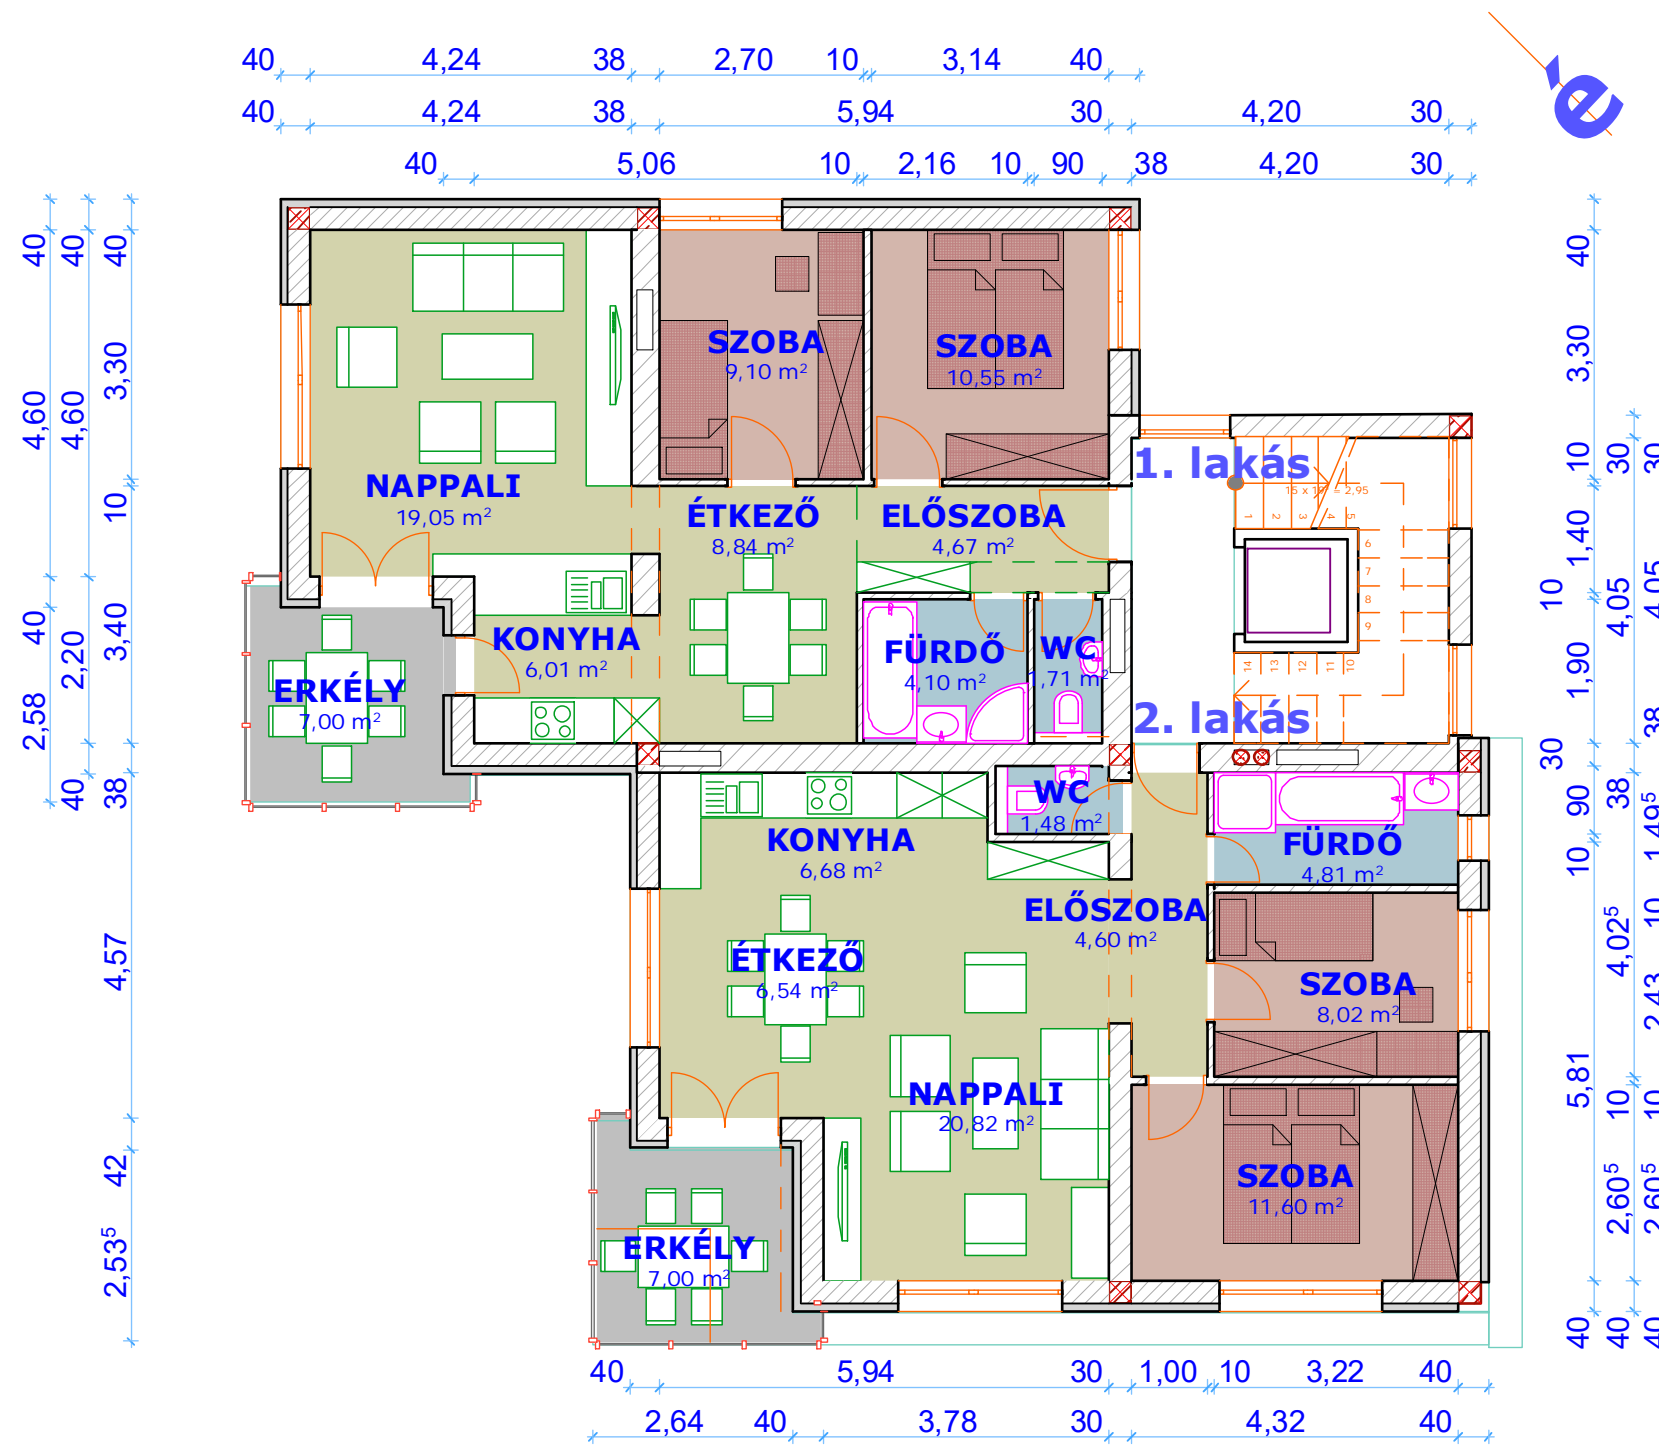

1. emelet 1. lakás nettó 64,05m²
Értékesítési bruttó: 67,55m²
Arium Kft

1. emelet 2. lakás nettó 64,56m²
Értékesítési bruttó: 68,06m²
Kardos Gábor