


Gábor Áron 26

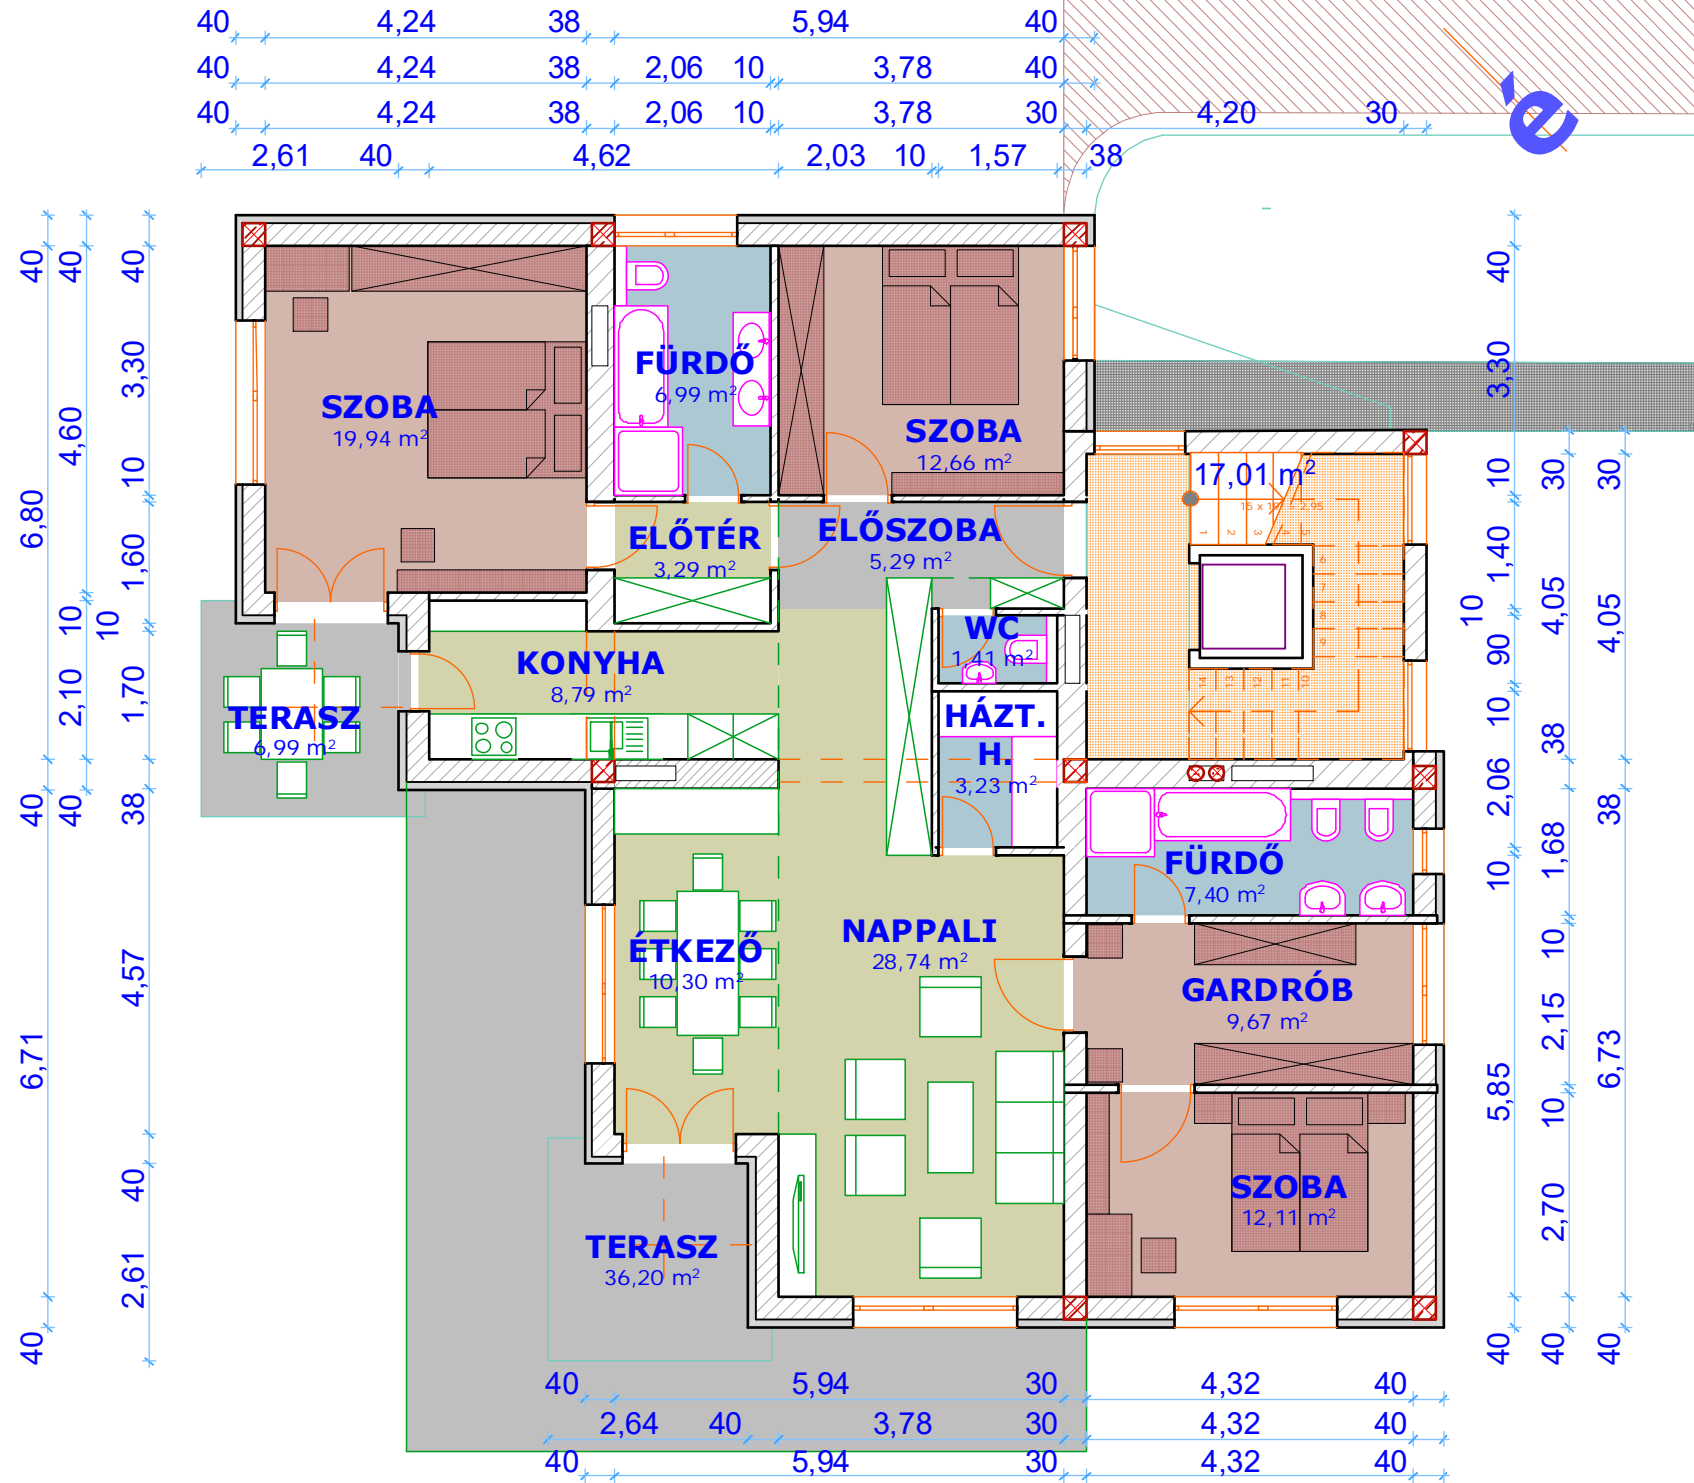

Földszint lakás nettó 129,81m²
Értékesítési bruttó: 151,40m²
Arium Kft

Kardos Gábor