


Gábor Áron 26

2. emelet

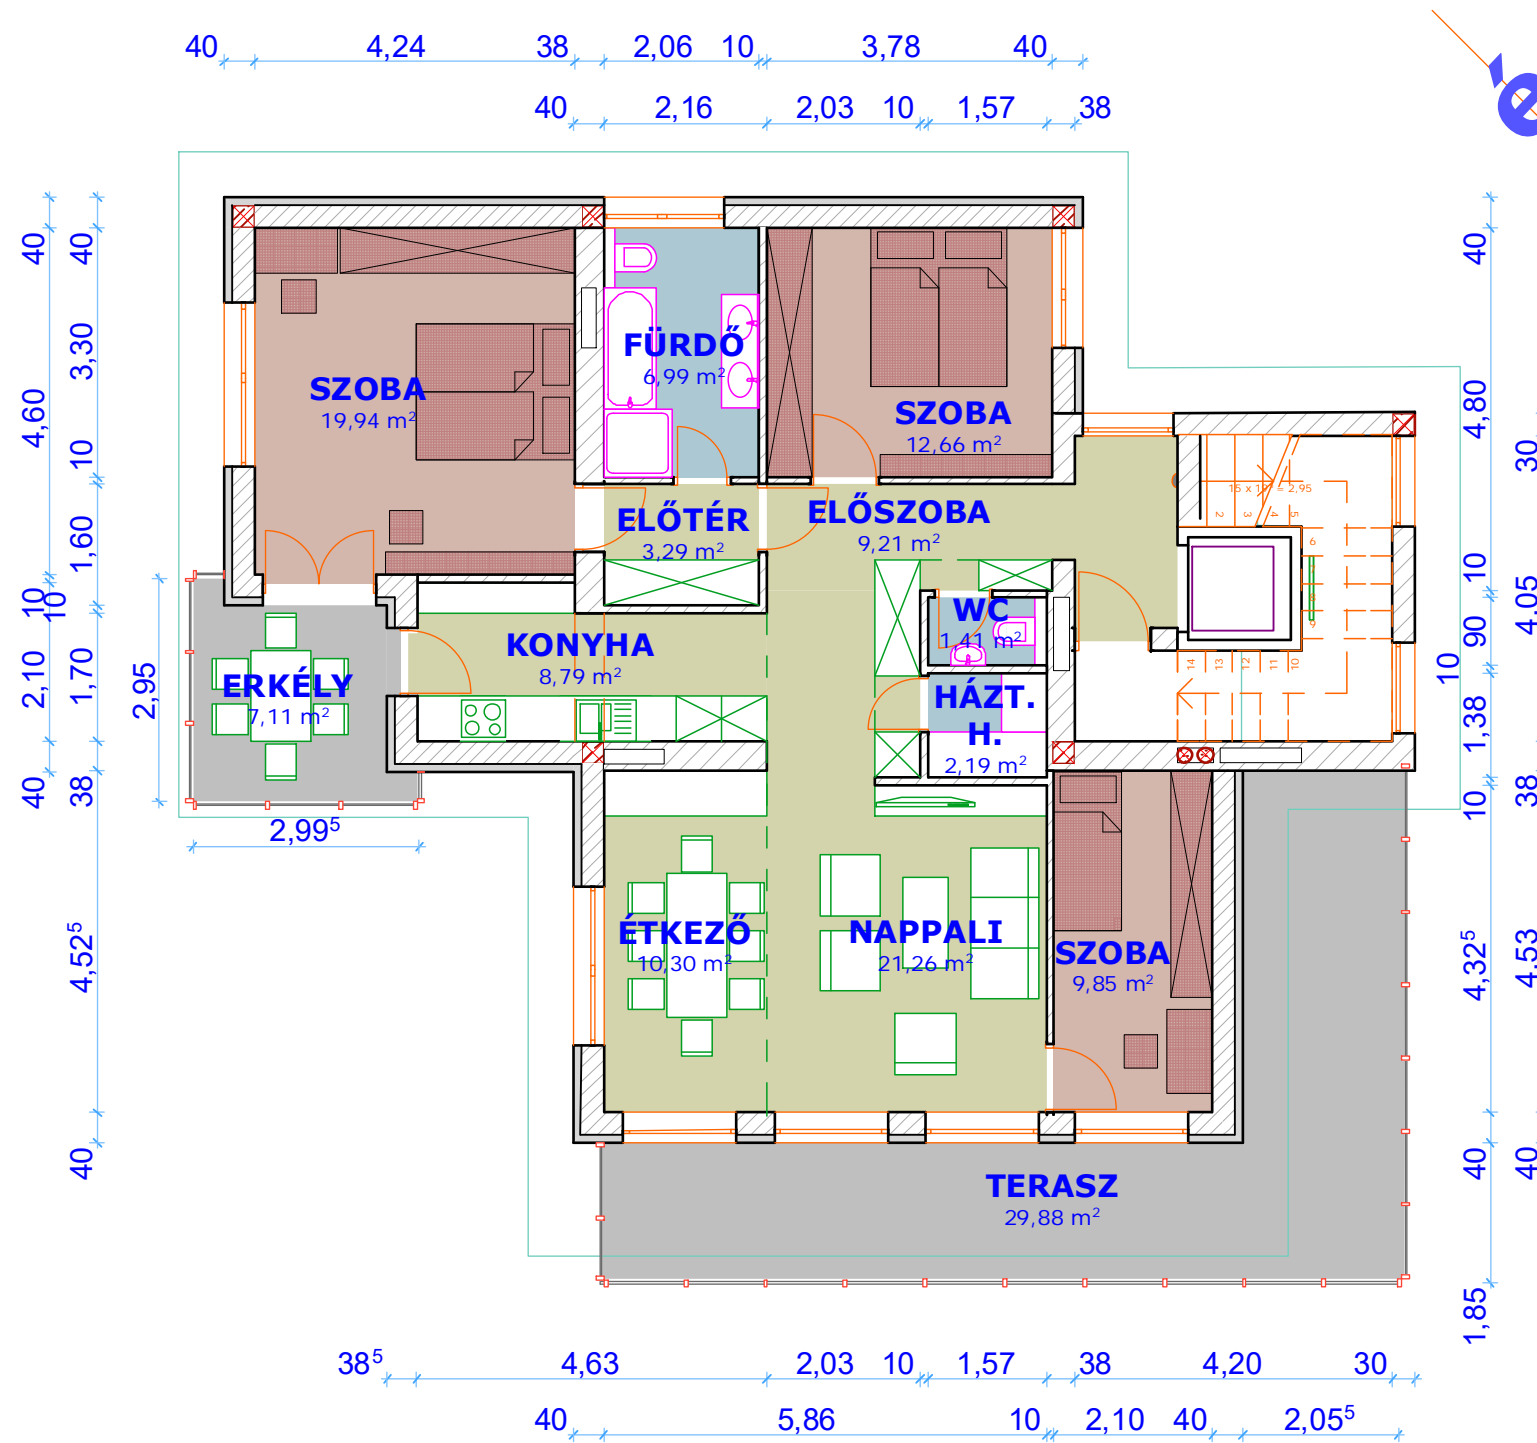

2. emelet lakás nettó 105,90m<sup>2</sup>  
Értékesítési bruttó: 124,39m<sup>2</sup>  
Arium Kft

Kardos Gábor